



Architectes

AD

ADAM ELHATTAMI

N°50 LOT ASSANA OUBAR ROUTE DE
SAFI-40000 MARRAKECH, MAROC.
Télé : *212(0) 6-11-28-07-40.
* 212 (0) 5-24-35-88-21.
E-MAIL: ad.architectes.m@gmail.com

Maître d'ouvrage:

Sté " GROUPE BPA INVEST" Représentée par
ANAKHROUCH HAKIM & ANAKHROUCH IBRAHIM

TITRE :
PLAN REZ-DE-CHAUSSEE

S.B = 288,90m²
S.N = 263,04m²

Echelle :
1/100


Format :
A2

Ouvrage :

CONSTRUCTION D'UNE GROUPEMENT D'HABITATION "16 VILLAS"
Dou El Fakar 3-4, Villa Type 1 N°1 , Tasseltant, Marrakech

Date :
26/06/2023

Etat du projet :
PLAN CALEPINAGE

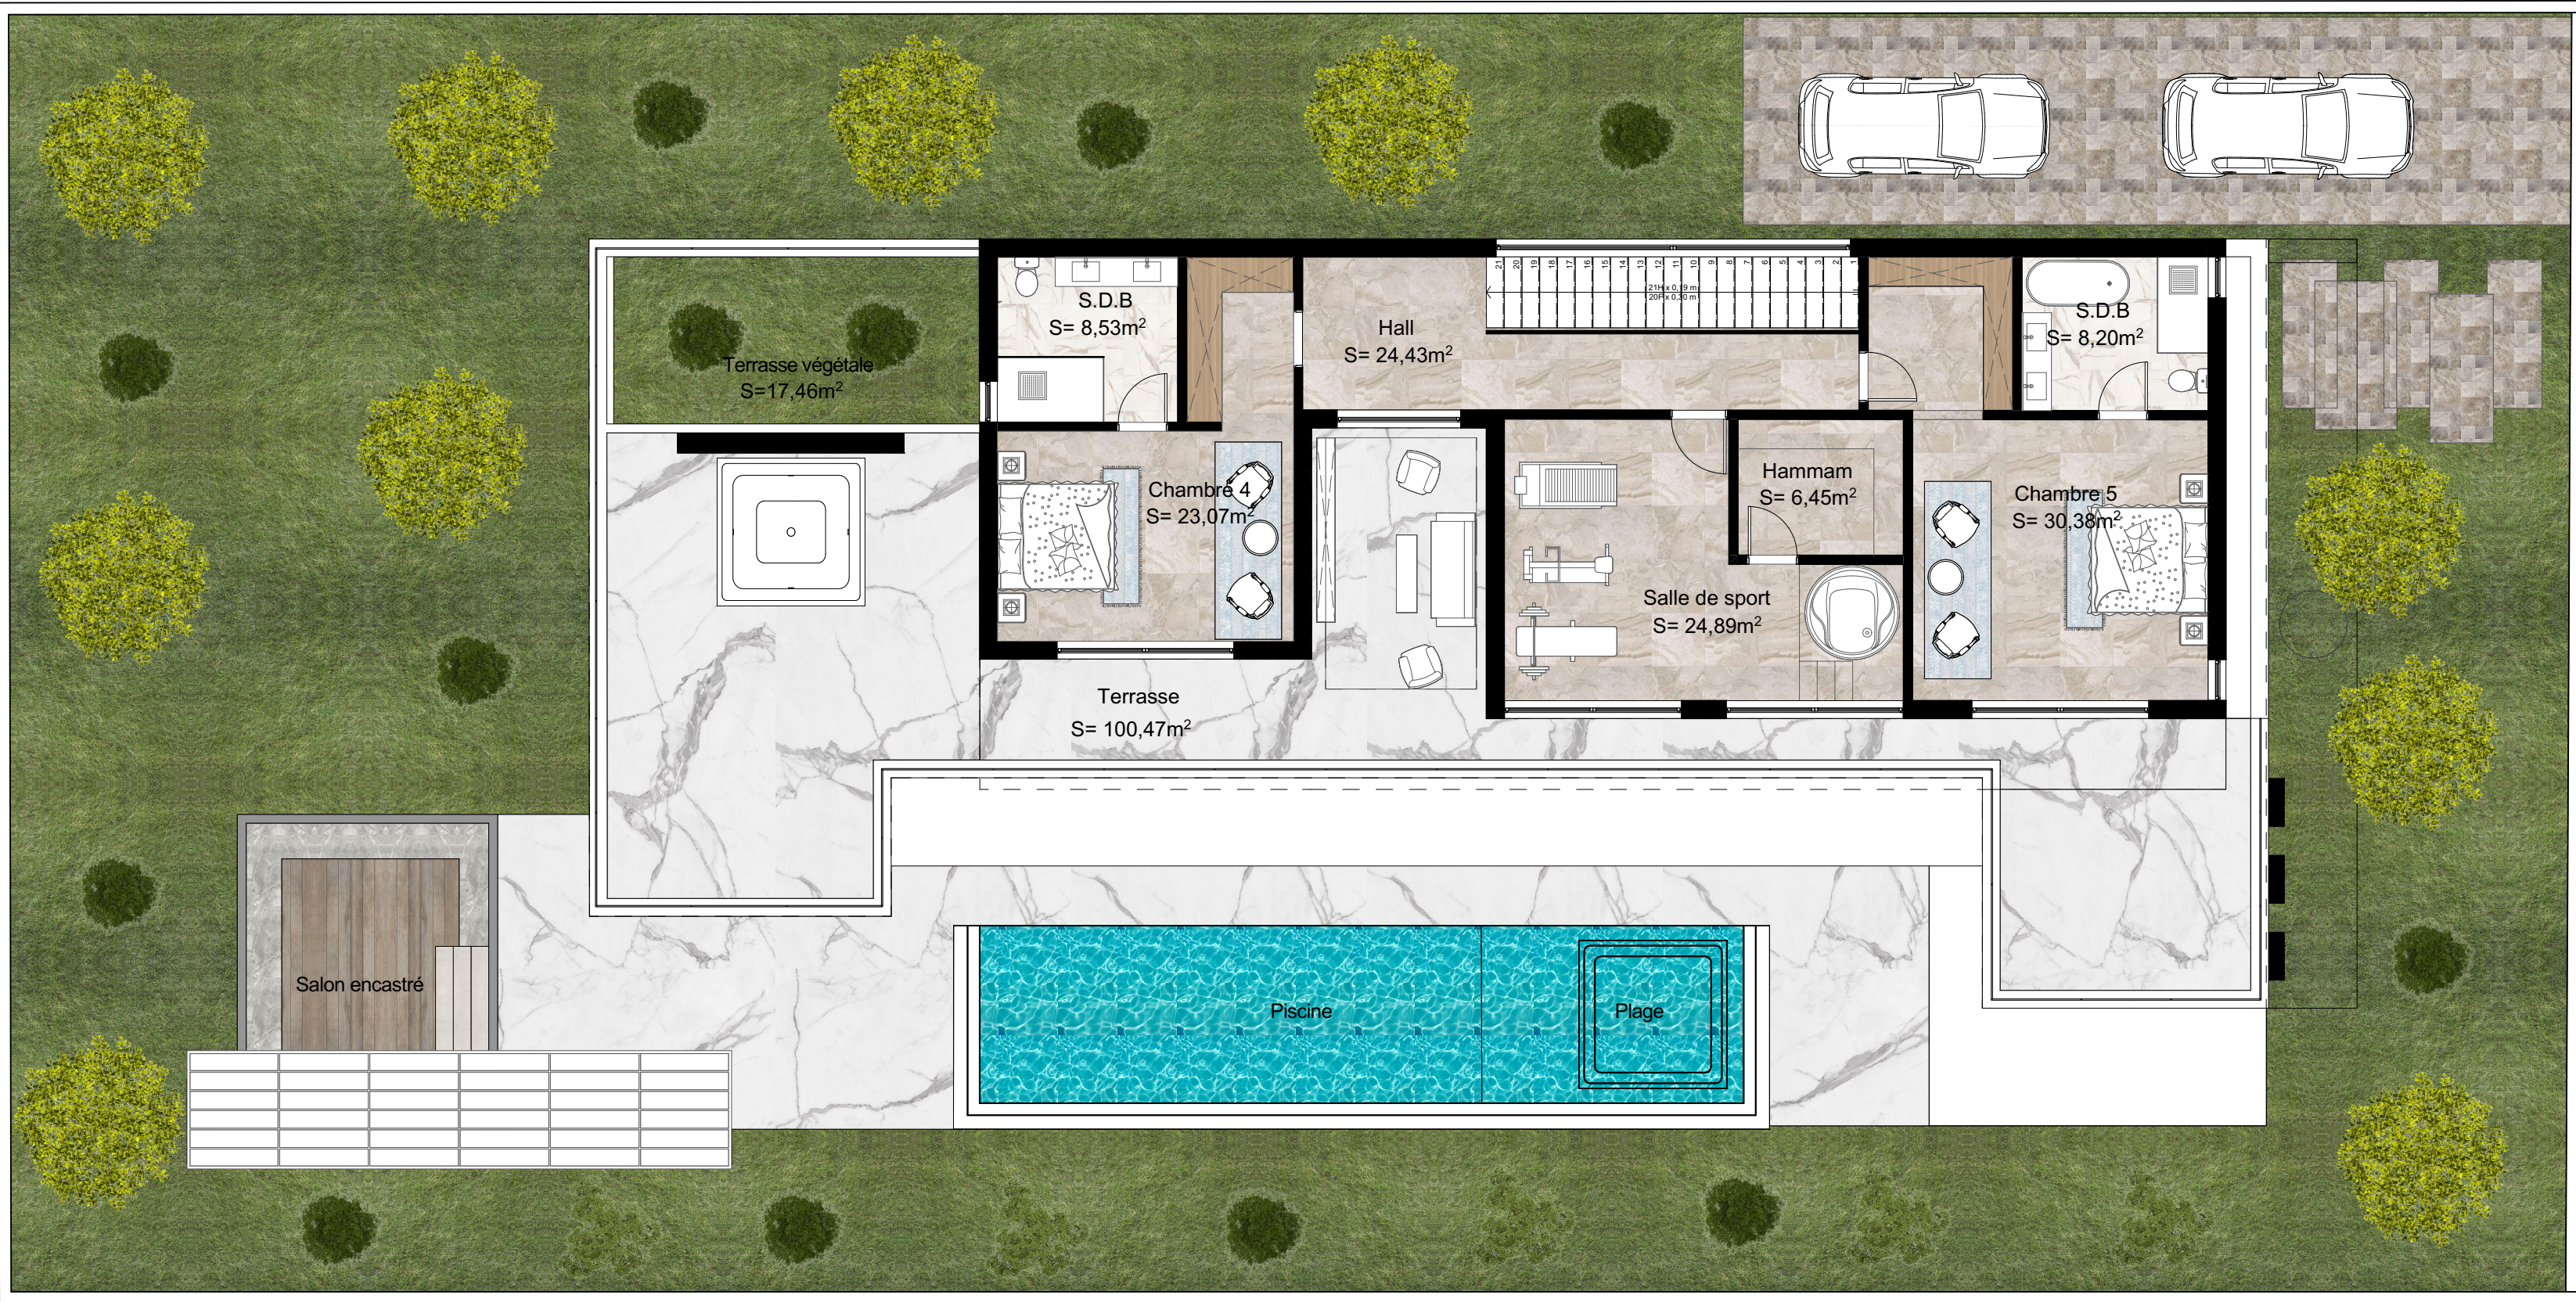

Architectes

AD

ADAM ELHATTAMI

N°50 LOT ASSANA OUBAR ROUTE DE
SAFI-40000 MARRAKECH, MAROC.
Télé : *212(0) 6-11-28-07-40.
* 212 (0) 5-24-35-88-21.
E-MAIL: ad.architectes.m@gmail.com

Maître d'ouvrage:

Sté " GROUPE BPA INVEST" Représentée par
ANAKHROUCH HAKIM & ANAKHROUCH IBRAHIM

TITRE :
PLAN ETAGE

S.B = 150,54m²
S.N = 131,06m²

Echelle :
1/100

Format :
A2

Ouvrage :

CONSTRUCTION D'UNE GROUPEMENT D'HABITATION "16 VILLAS"
Dou El Fakar 3-4, Villa Type 1 N°1 , Tasseltant, Marrakech

Date :
26/06/2023

Etat du projet :
PLAN CALEPINAGE